
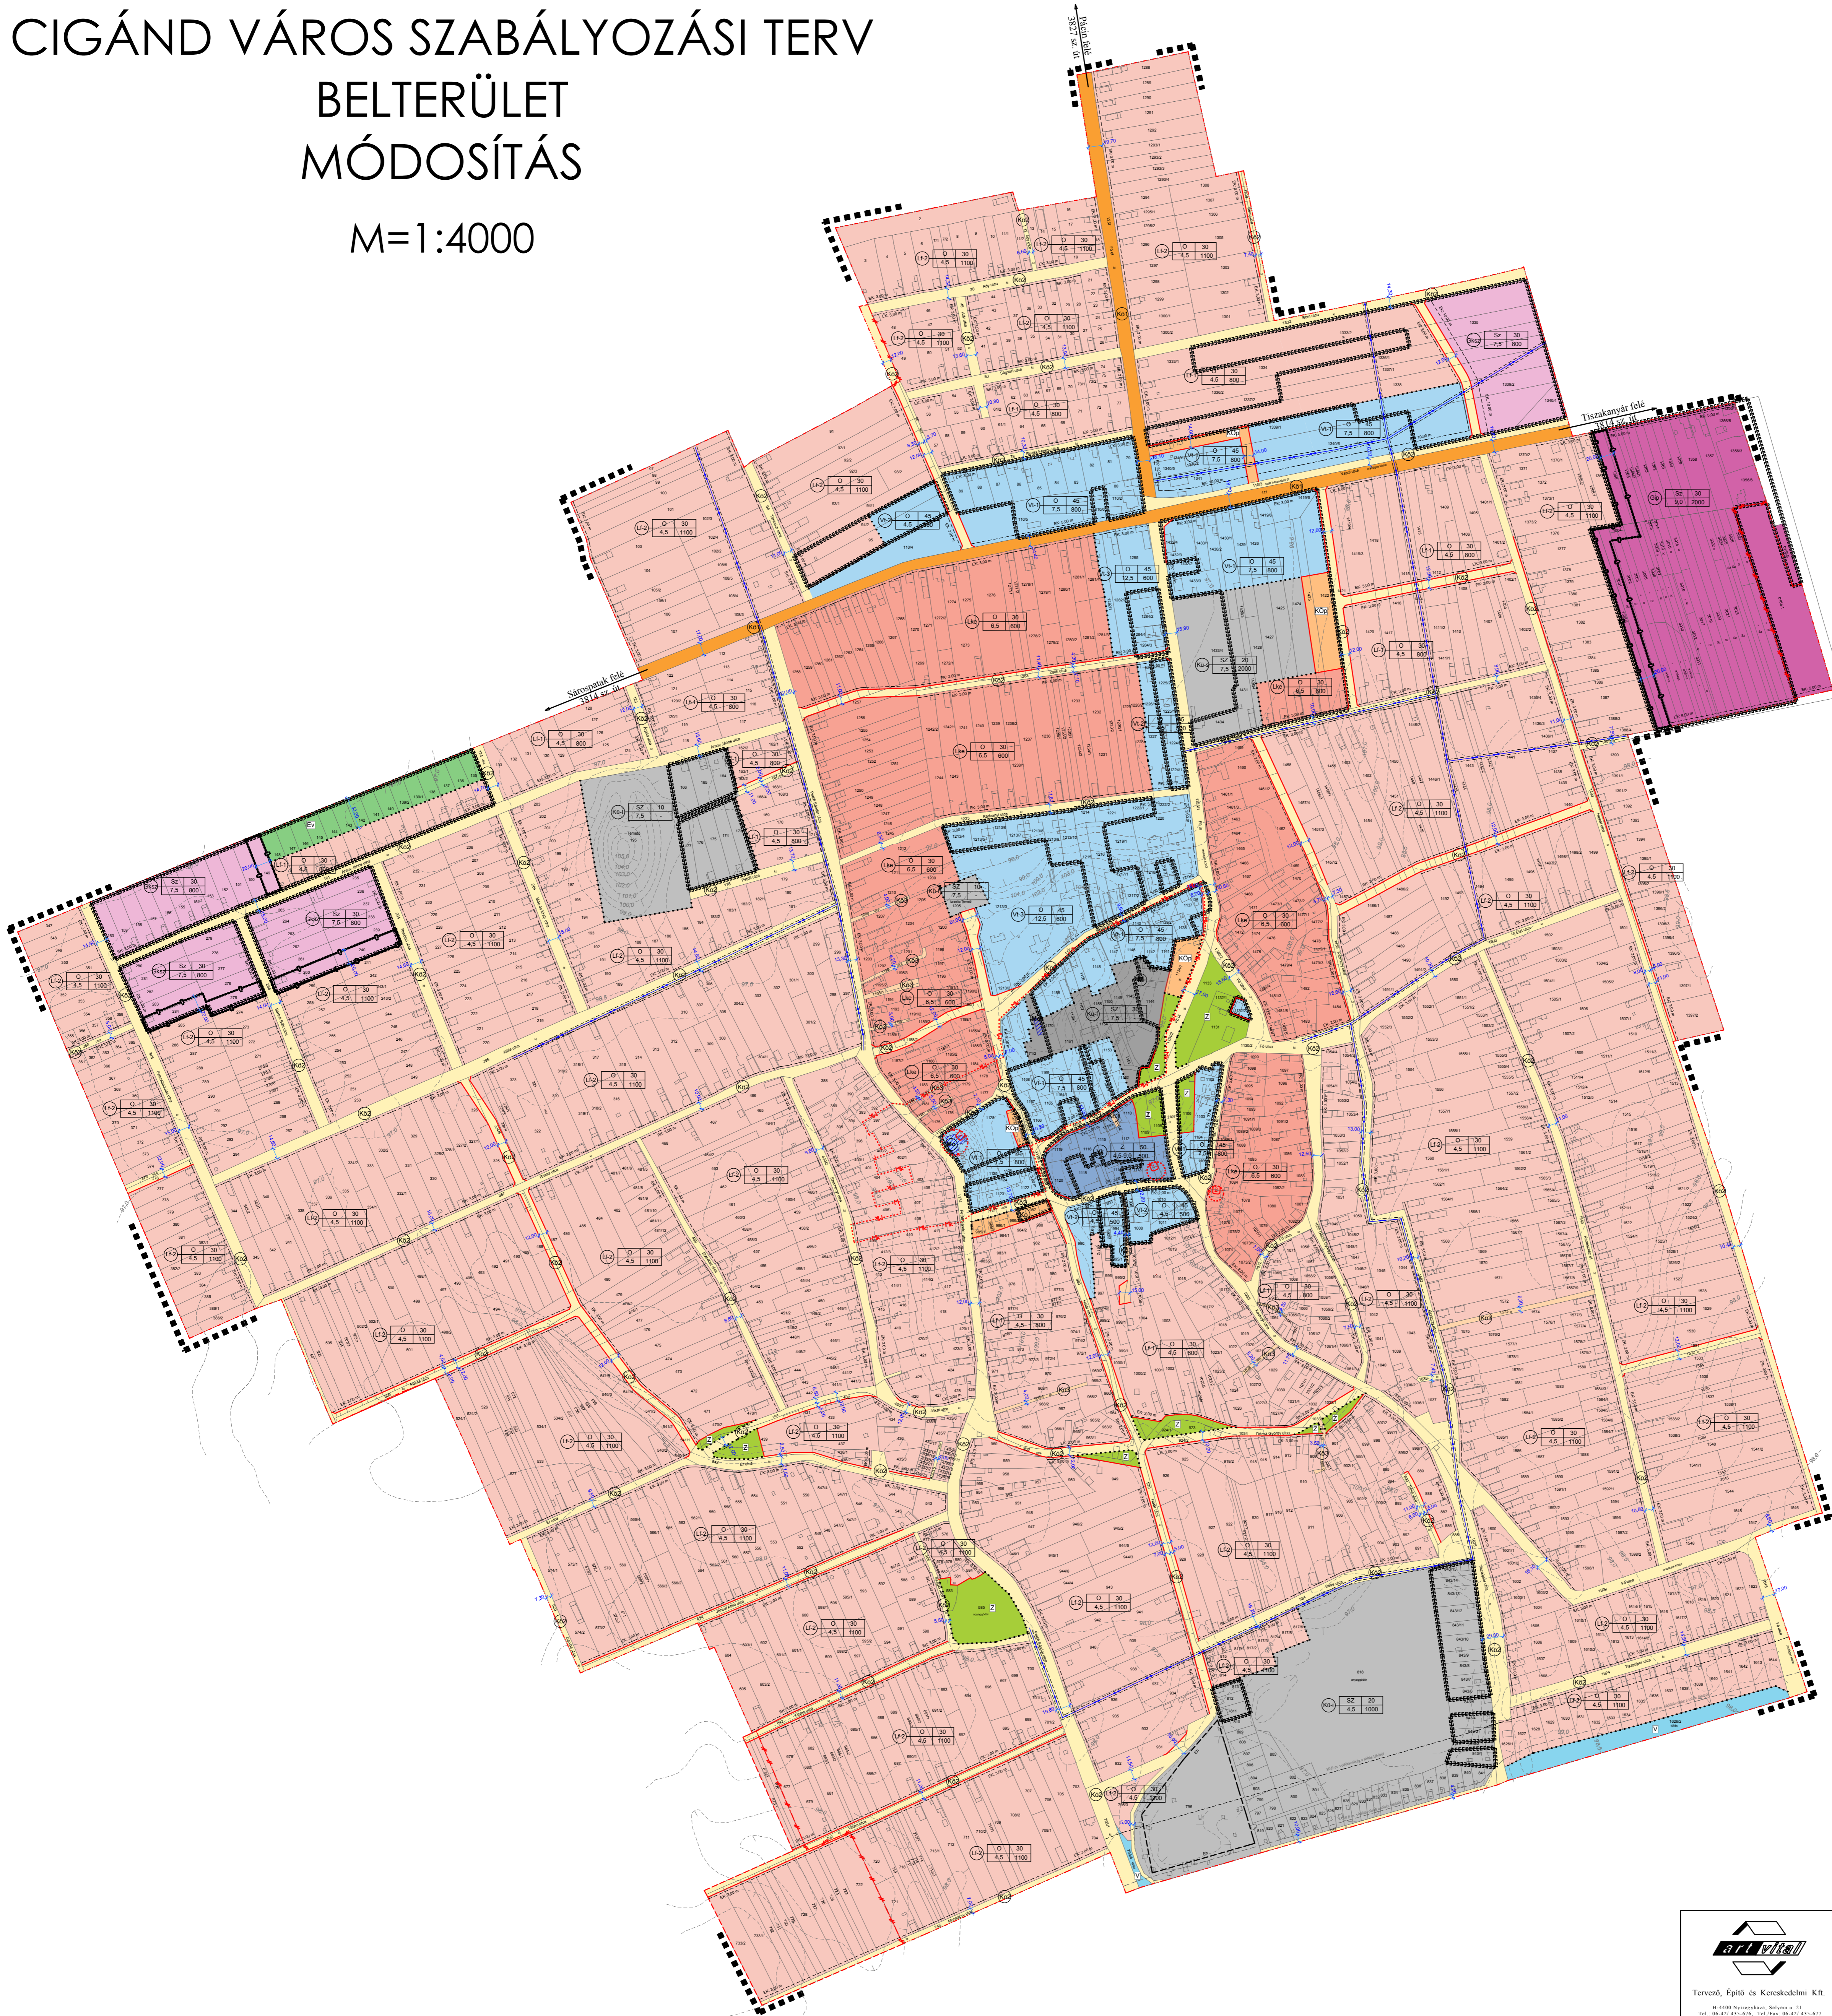


CIGÁND VÁROS SZABÁLYOZÁSI TERV BELTERÜLET MÓDOSÍTÁS

M=1:4000

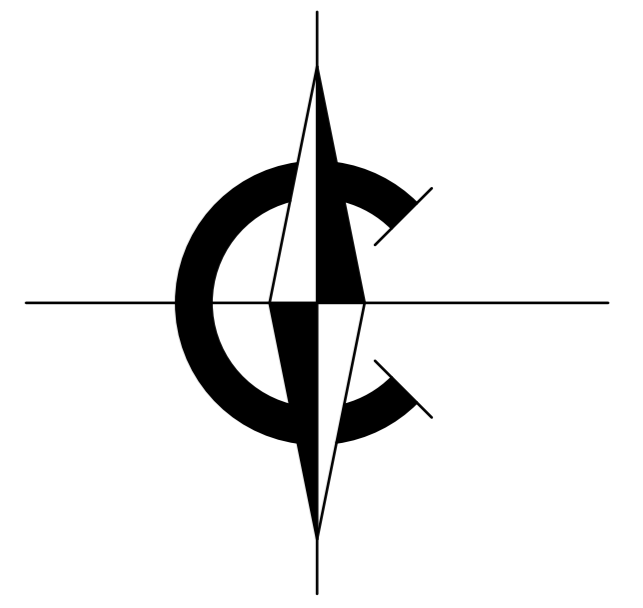

Jelmagyarázatok, jelkulcsok:

Beépítésre szánt területek


- Lke-1 Kertvárosias lakóterület építési övezete
- Lf-1 Falusias lakóterület építési övezete
- Vt Településközponti vegyes terület építési övezete
- Vk Központi vegyes terület építési övezete
- Gip Ipari gazdasági terület építési övezete
- Gksz Kereskedelmi szolgáltató terület építési övezete
- Kü Különleges területek övezete
 - Termelői terület; (KÜ-t)
 - Sportpálya; (KÜ-s)
 - Idegenforgalmi terület; (KÜ-i)
 - Múzeum; (KÜ-f)

Beépítésre nem szánt területek

- Z Kp Zöld terület (közpark) övezete
- Ev Védelmi erdőterület övezete
- V Vizgazdálkodási terület övezete
- KÖp Közlekedési célú közterület
- K01 Közlekedési célú terület - országos közút
- K02 Közlekedési célú terület - települési közút
- K03 Közlekedési célú terület - vegyes használatú zóna
- Kormányzati határvonal
- Belterület határvonal
- Belterület módosítás határvonal
- Megszűnő belterületi határ
- Tervezett szabályozási vonal
- Beépített és beépítésre szánt terület határvonal
- Vasút vonal
- Építési övezet határa, övezet határ
- Elektromos vezetékek és védőtávolság
külsőterületen: 5,0-5,0m,
belterületen: 2,5-2,5m
- Védőtávolság
- Kerékpárút vonal- meglévő
- Kerékpárút vonal- tervezett
- Elővásárlási joggal terhelt terület határa
- Műemléki környezet határa
- Régészeti terület határa
- Természeti terület határa
- Beültetési kötelezettségű terület határa
- Terv érvényességi határa
- Védett helyi művi érték
- Országos jelentőségű védett művi érték

területfelhasználás jele	beépítési mód éptítmény mag	beépítési % alakítható legkisebb telepítési terület
(M)		
(Mo)		

Kiszelovics
Kiszelovics István
vezető tervező
TT-1-16-0238/2005

 Tervező, Építő és Kereskedelmi Kft. Béldi Sándor utca, Szécsény u. 21. Tel: 06-42-814761, Tel/Fax: 06-42-430-677	MEGRENDELŐ: CIGÁND VÁROS ÖNKORMÁNYZATA H-3973 Cigánd, Fő u. 80.	MUNKASZÁM: T-12/2009 - A
	TERVEZÉS, IGAZGATÁSI TERÜLET MEGNEVEZÉSE: CIGÁND TELEPÜLÉSENRENDEZÉSI TERVE	DATELUM: 2010. február
MUNKARÉSZ MEGNEVEZÉSE: SZABÁLYOZÁSI TERV MÓDOSÍTÁS - BELTERÜLET	MUNKAVÁLLALÓ: KISZELOVICS ISTVÁN	RAJZSZÁM: S-2